


PLAN DE MASSE éch:1/200

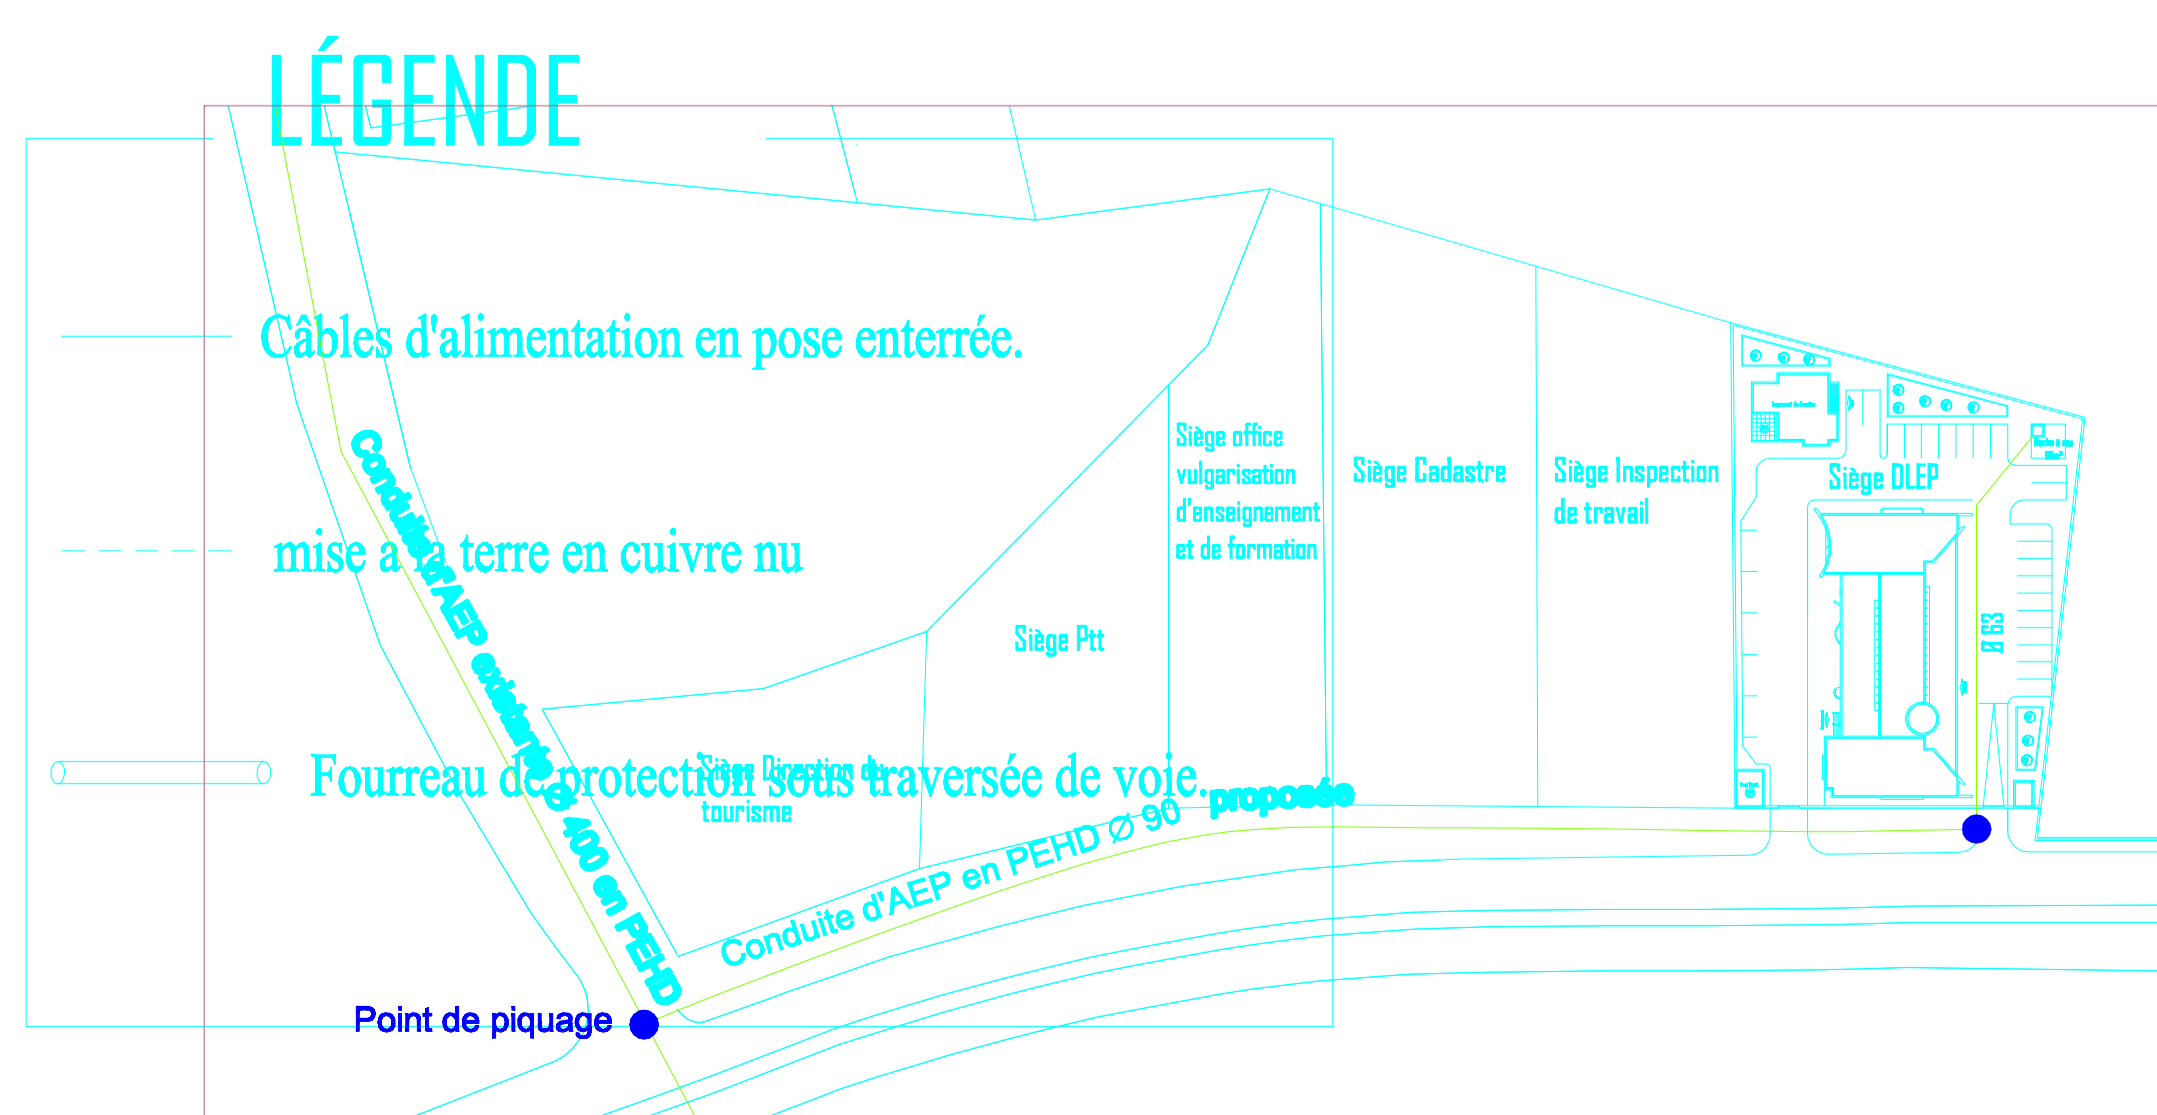

PLAN DE Situation éch:1/2000

REPUBLIQUE ALGERIENNE DEMOCRATIQUE ET POPULAIRE	
WILAYA: BISKRA DAIRA: BISKRA COMMUNE: BISKRA	
MODIFICATION:	PHASE: EXECUTION (VRD)
REFERENCES:	PLAN DE : MASSE
VISAS:	TRACE DE RESEAU AEP ALIMENTATION D'ELECTRICITE
DATE:	ECHELLE: 1/200

B.M.E.A.U