
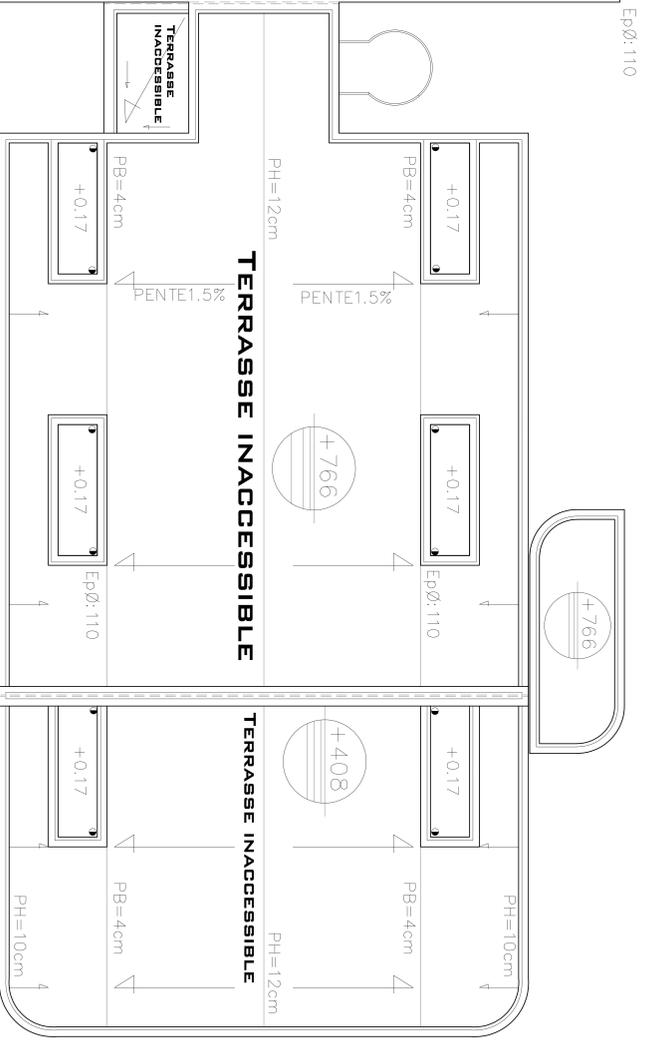
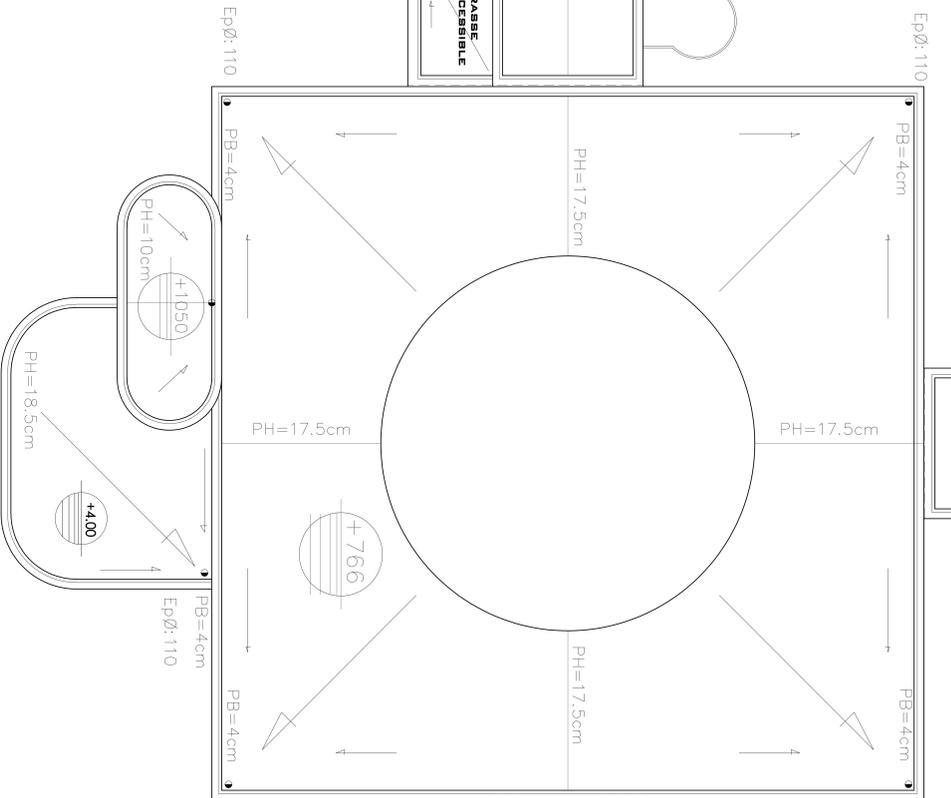
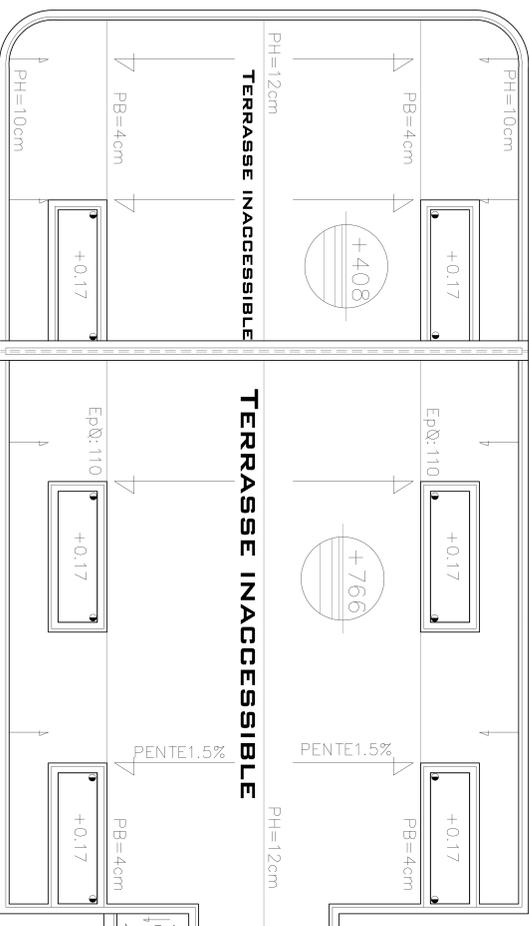


ABRIS
FLUIDES

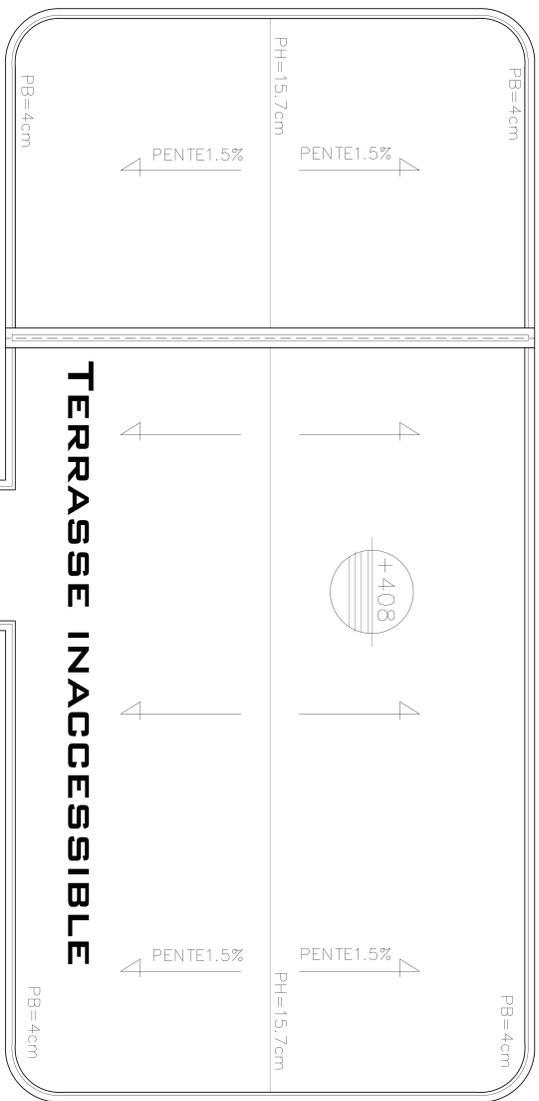

REPUBLIQUE ALGERIENNE DEMOCRATIQUE ET POPULAIRE	
BUREAU MERAUD DES ETUDES D'ARCHITECTURE ET D'URBANISME	
P. 188 ROUTE DE LA WILAYA DE BISKRA ALGER ALGERIE	
WILAYA : BISKRA	MATRE DE L'OUVRAGE : D.S.P DE LA WILAYA DE BISKRA
DAIRA : BISKRA	
COMMUNE : BISKRA	PROJET : PAVILLON D'URGENCES A BISKRA
MODIFICATIONS :	
REFERENCES :	DOSSIER EXECUTION: ARCHITECTURE
VISAS :	PLAN DE TOITURE
DATE : JUN 2007	ECHELLE : 1/50

B.MEAU