


COUPE "AA"

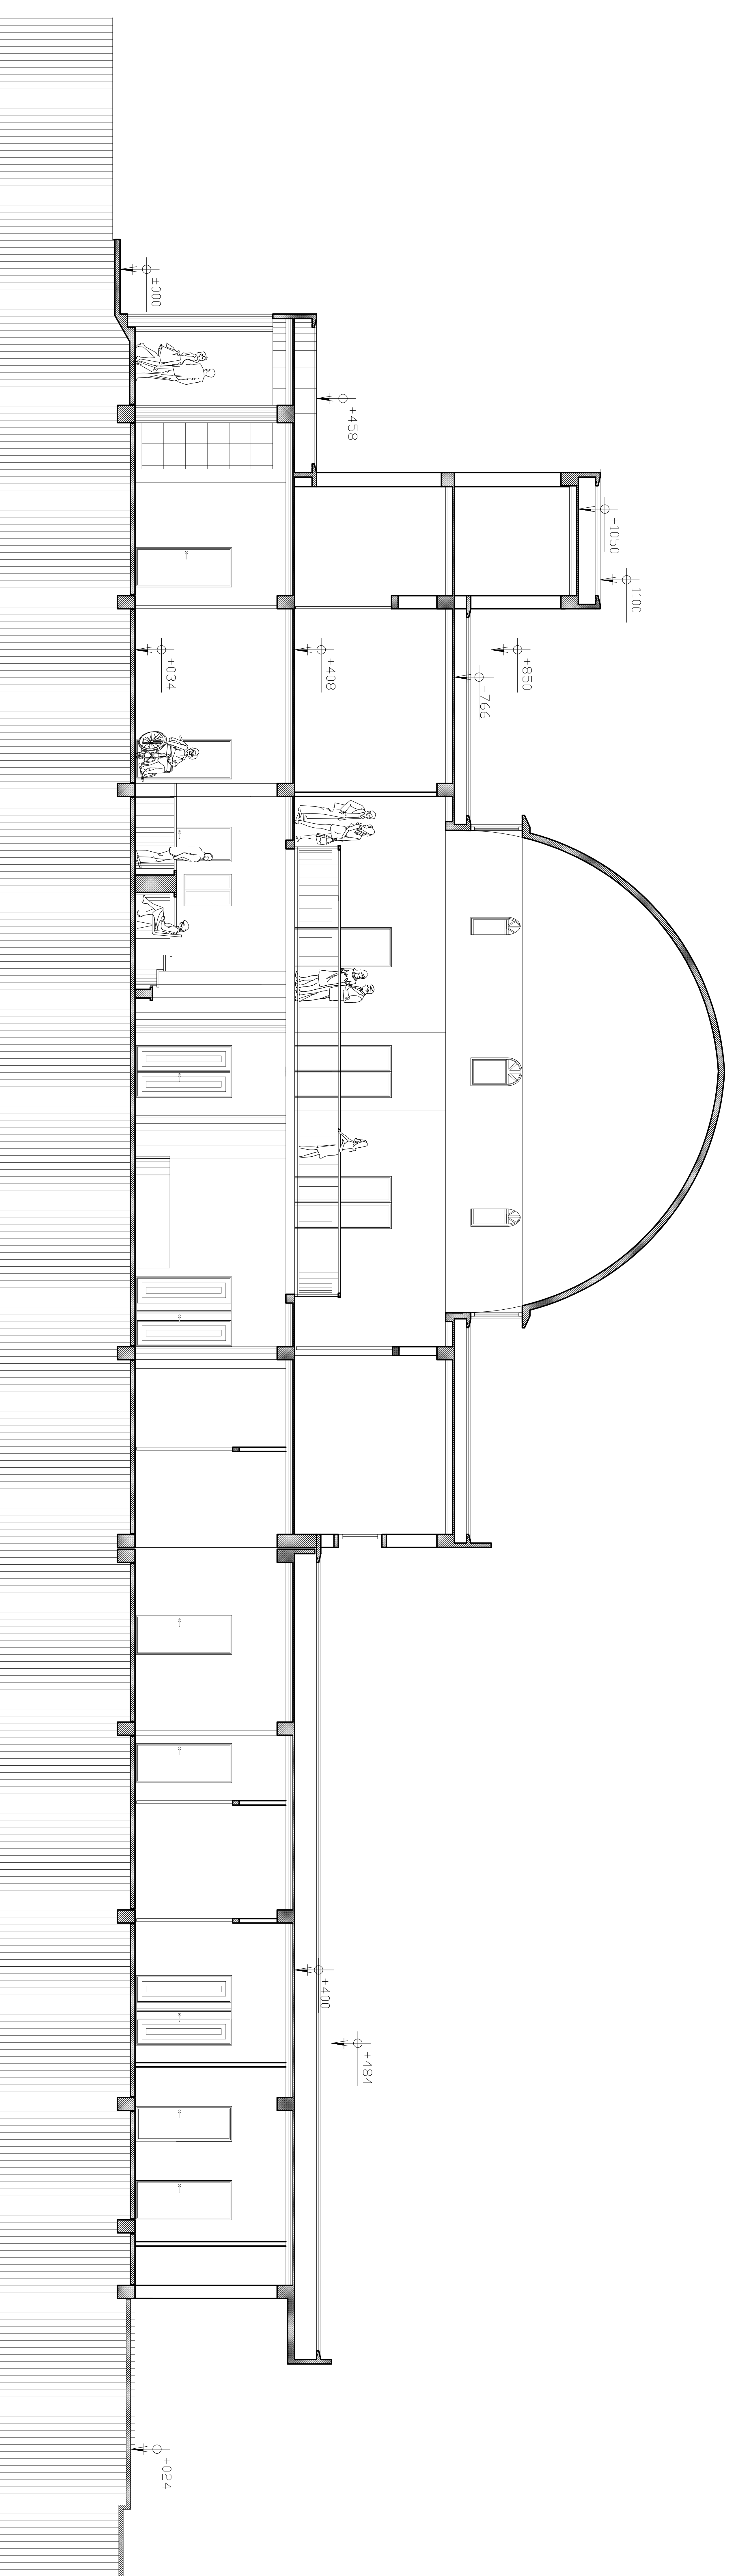

COUPE "BB"

REPUBLIQUE ALGERIENNE DEMOCRATIQUE ET POPULAIRE	
BUREAU MERAUD DES ETUDES D'ARCHITECTURE ET D'URBANISME	
<small>B.P. 686 BOITE EL-KHAYMA BISKRA ALGERIE - ALGERIE Tél. 071 880 83 34</small>	
WILAYA : BISKRA	MATRE DE L'OUVRAGE : D.S.P DE LA WILAYA DE BISKRA
DARA : BISKRA	
COMMUNE : BISKRA	PROJET : PAVILLON PURGENCES A BISKRA
MODIFICATIONS :	
REFERENCES :	DOSSIER EXECUTION : ARCHITECTURE
VISAS :	1- COUPE (AA) 2- COUPE (BB)
B.MEAU	ECHELLE : 1/50
DATE : JUNI 2007	